



PERFIL DO BUEIRO DA ESTACA 94429+9.00

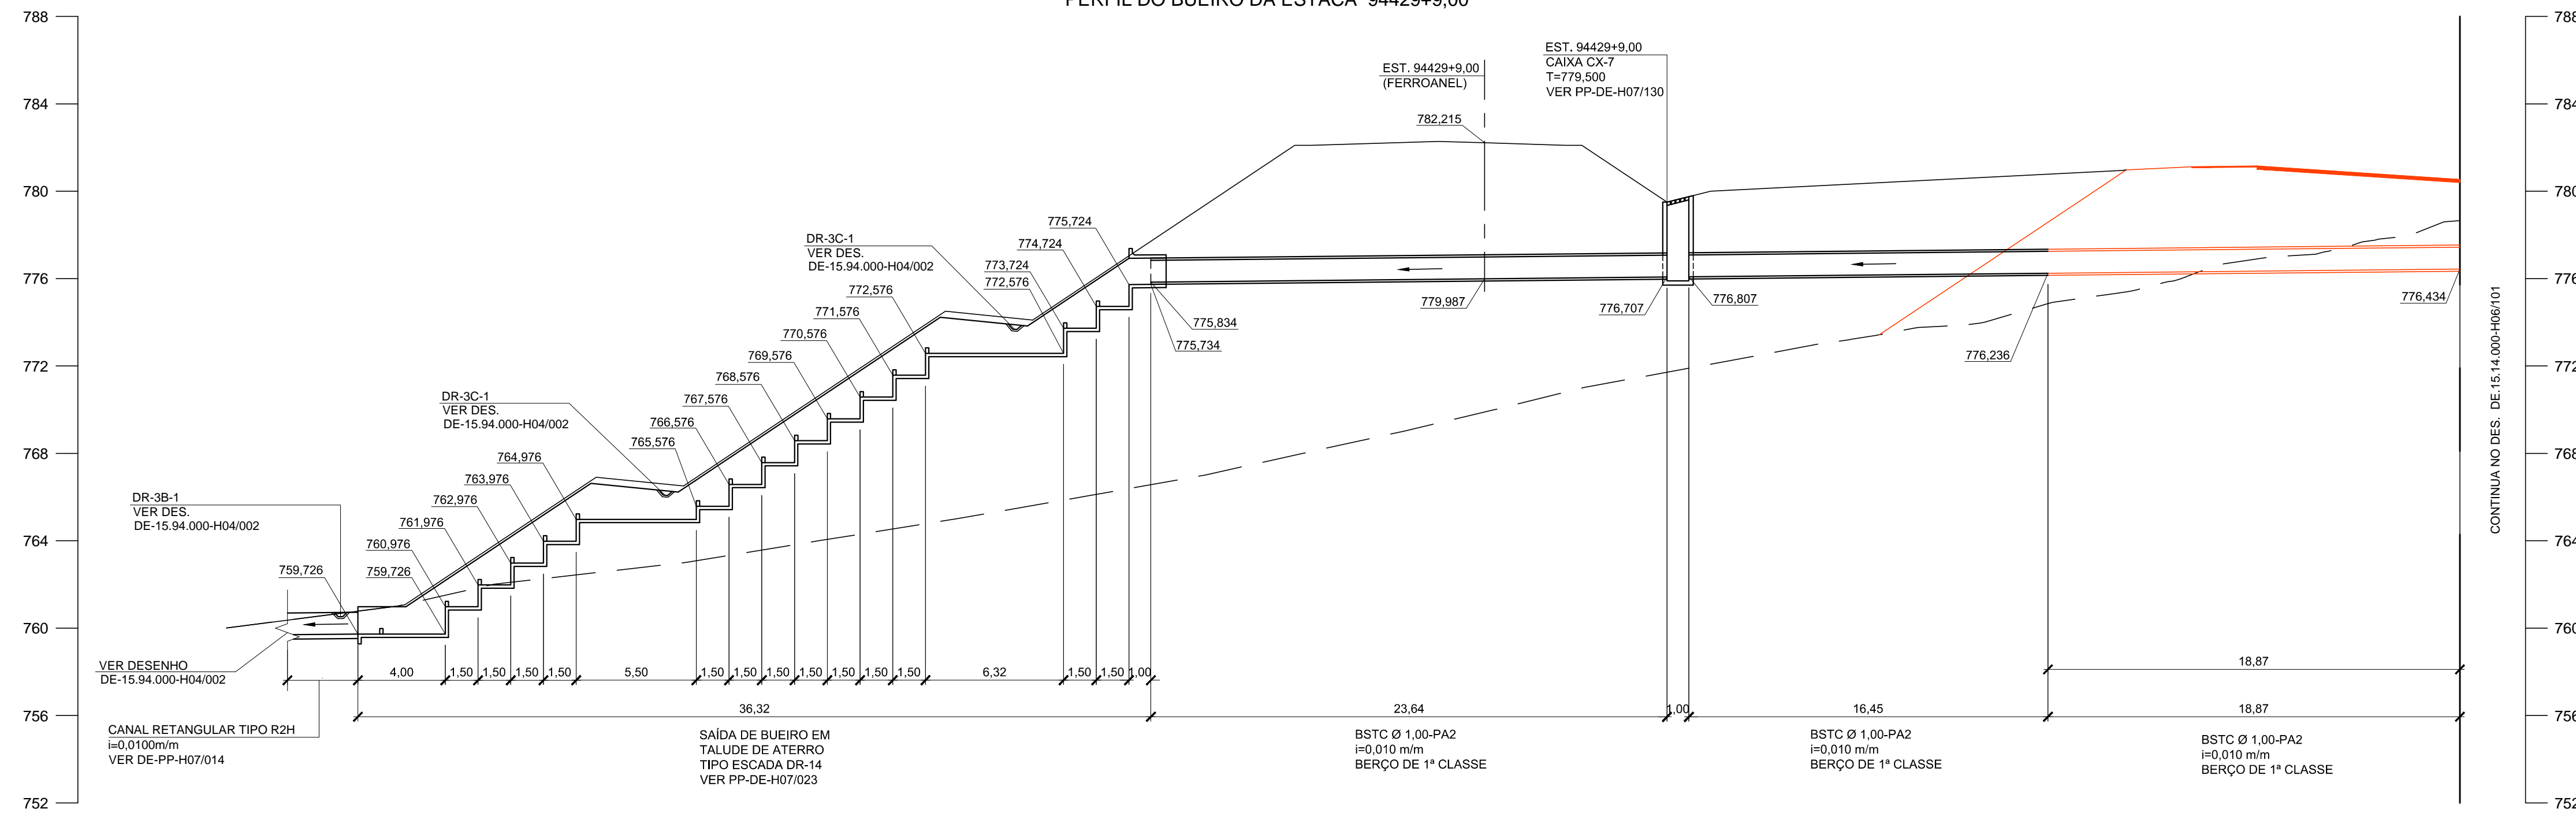

PERFIL DO BUEIRO NA EST. 94434+4.00

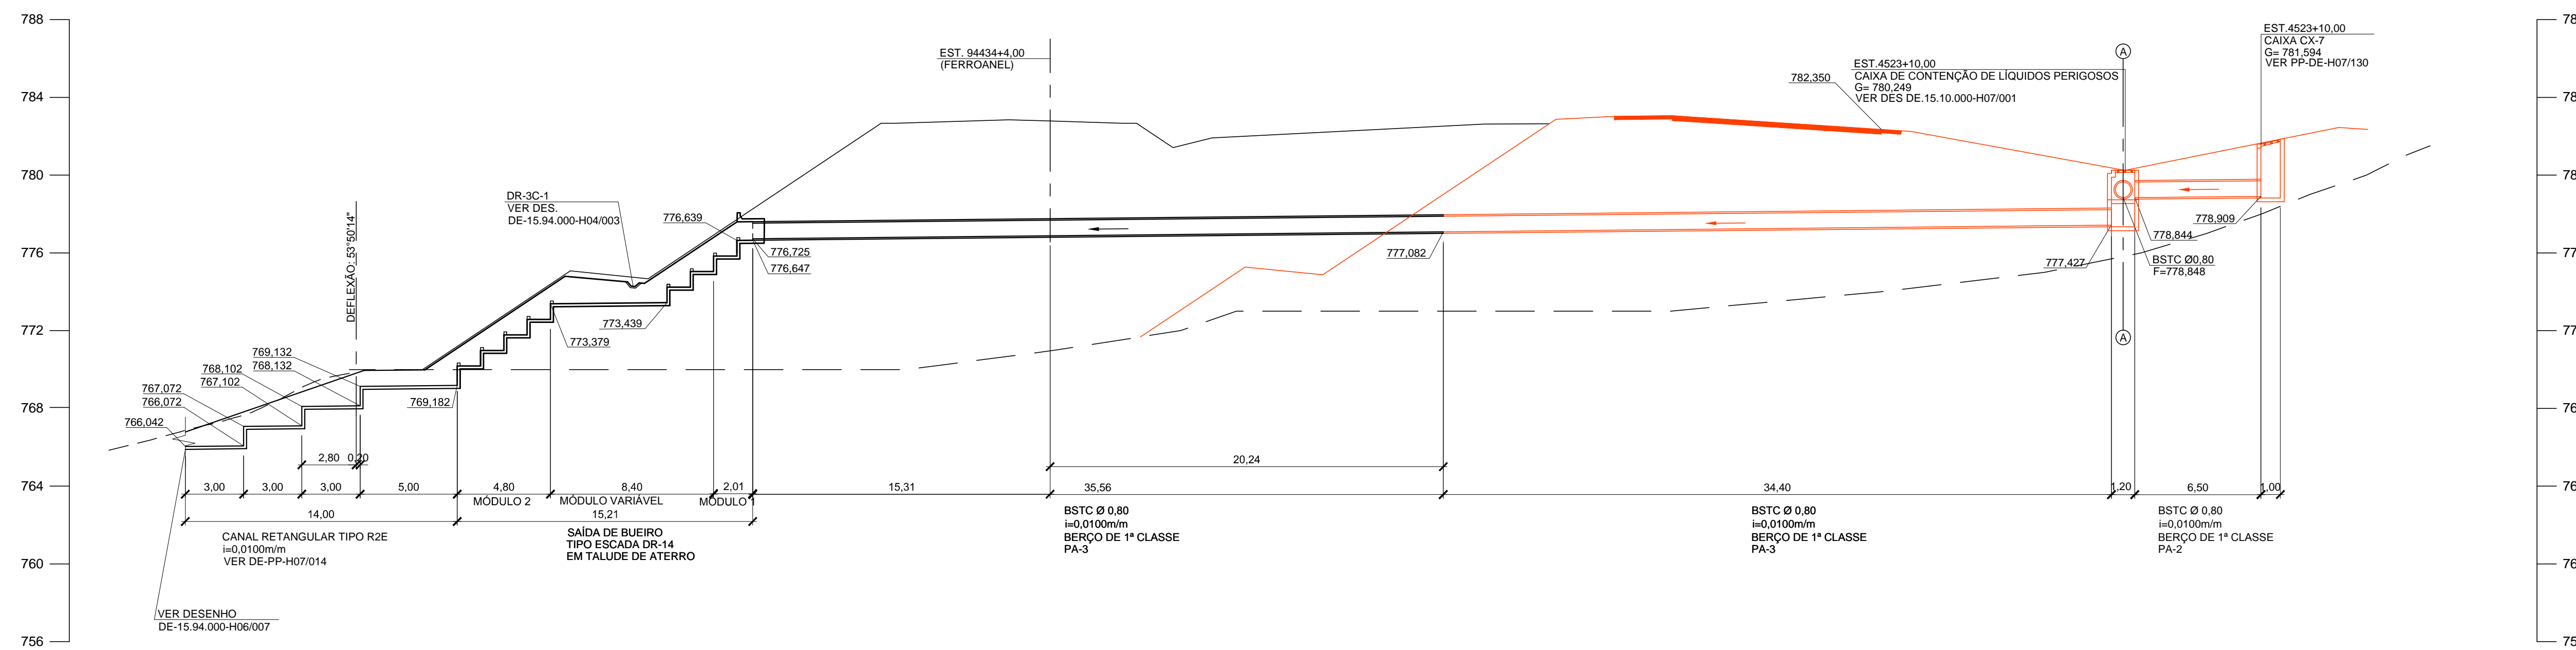

- NOTAS:
1. COTAS E DIMENSÕES EM METRO.
  2. DETALHES DE ASSENTAMENTO DE BERÇOS DE BUEIROS TUBULARES, VER DESENHO PP-DE-H07/072.
  3. CLASSE DOS TUBOS DE ACORDO COM NBR-8890/2007 DA ABNT.
  4. AS COTAS DEVERÃO SER CONFIRMADAS EM CAMPO E AS DECLIVIDADES DE PROJETO DEVERÃO SER MANTIDAS.

"A LIBERAÇÃO PELA EG/DIPRO DESTE DOCUMENTO TÉCNICO IMPLICA NA LIBERAÇÃO DA EXECUÇÃO DOS SERVIÇOS CORRESPONDENTES, POIS, DEVEM SER VERIFICADOS OS LIMITES LICENCIADOS NA LICENÇA DE INSTALAÇÃO - LI -, ENTRE OUTRAS LIBERAÇÕES PERTINENTES".

Nº	DISCRIMINAÇÃO	REVISOR	VERIFICAÇÃO DA CONFORMIDADE	CÓDIGO	OBJETO	DOCUMENTOS DE REFERÊNCIA
				DE-15.14.000-H06/102	PERFIL DE BUEIRO	
				DE-15.14.000-H06/101	PERFIL DE BUEIRO	
				DE-15.94.000-H04/003	PLANTA	
				DE-15.94.000-H04/002	PLANTA	

PROJ.	HUGO H. HIRATA	09/14	EG/DIPRO	ANTONIO CAVAGLIANO	09/14
COORD. ÁREA	ANTONIO C. DE MARTIN	09/14	EG/DECOOP	SOLANGE M. POLLAN	09/14
COORD. PROJ.	FELIPE ISSA KABBACH JUNIOR	09/14		JOSÉ LUIZ RIZZO	09/14
RESP. TEC.	FELIPE ISSA KABBACH JUNIOR	09/14			

ESTA FOLHA É PROPRIEDADE DA DERSA DESENVOLVIMENTO RODOVIÁRIO S. A. E SEU CONTEÚDO NÃO PODE SER COPIADO OU REVELADO A TERCEIROS. A LIBERAÇÃO OU A VERIFICAÇÃO DA CONFORMIDADE DESTE DOCUMENTO NÃO EXIME A PROJETISTA DE SUA RESPONSABILIDADE SOBRE O MESMO.	LOTE 4	ESC: 1:200	CÓDIGO: DE-15.94.000-H06/004	REVISÃO: A
--	--------	------------	------------------------------	------------



**DERSA** Desenvolvimento Rodoviário S. A.

EMPREENDIMENTO: RODOANEL MARIO COVAS TRECHO: 14-NORTE SUBTRECHO: 000  
 OBJETO: PERFIL DE BUEIRO  
 LOCAL: EST. 94429+9.00 E EST. 94434+4.00  
 COMPATIBILIZAÇÃO DAS OBRAS DE TERRAPLENAGEM DO RODOANEL COM O FUTURO FERROANEL

